REAKTOR BIOGAS DENGAN KOTORAN SAPI

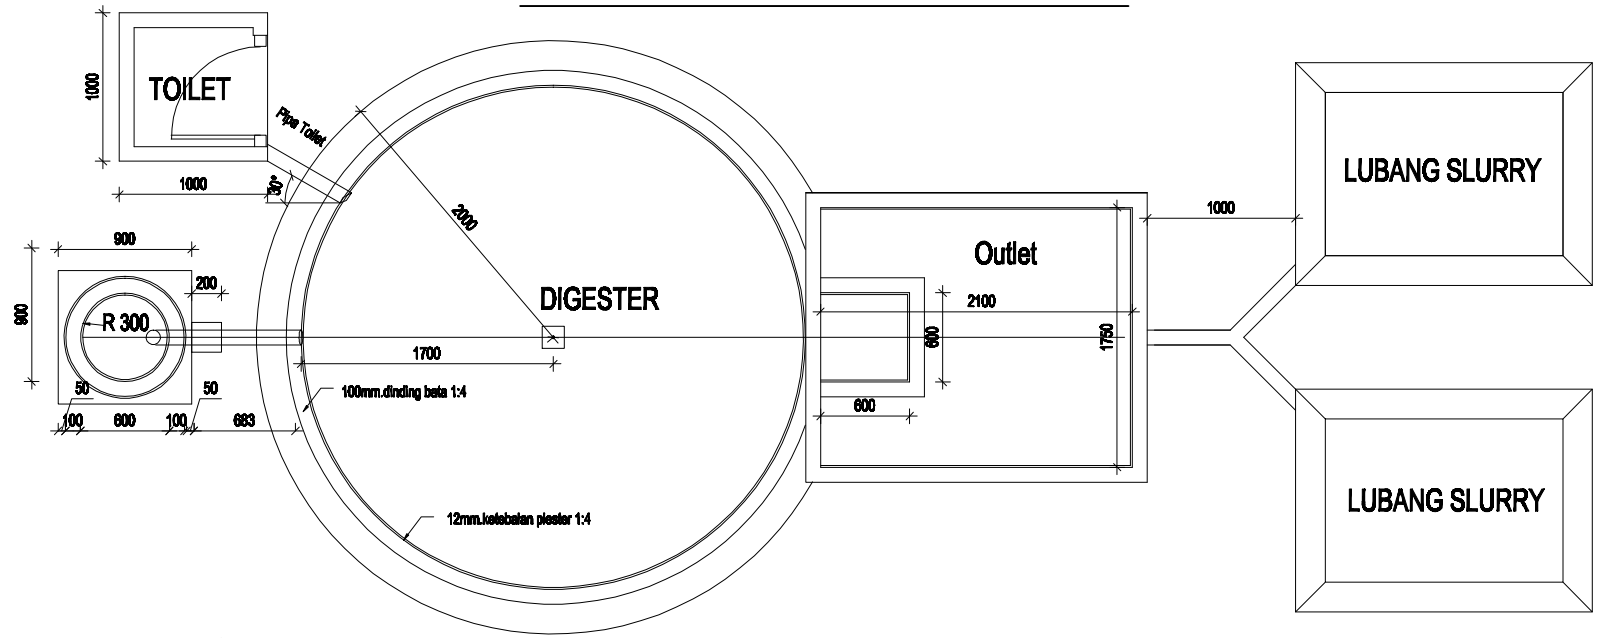

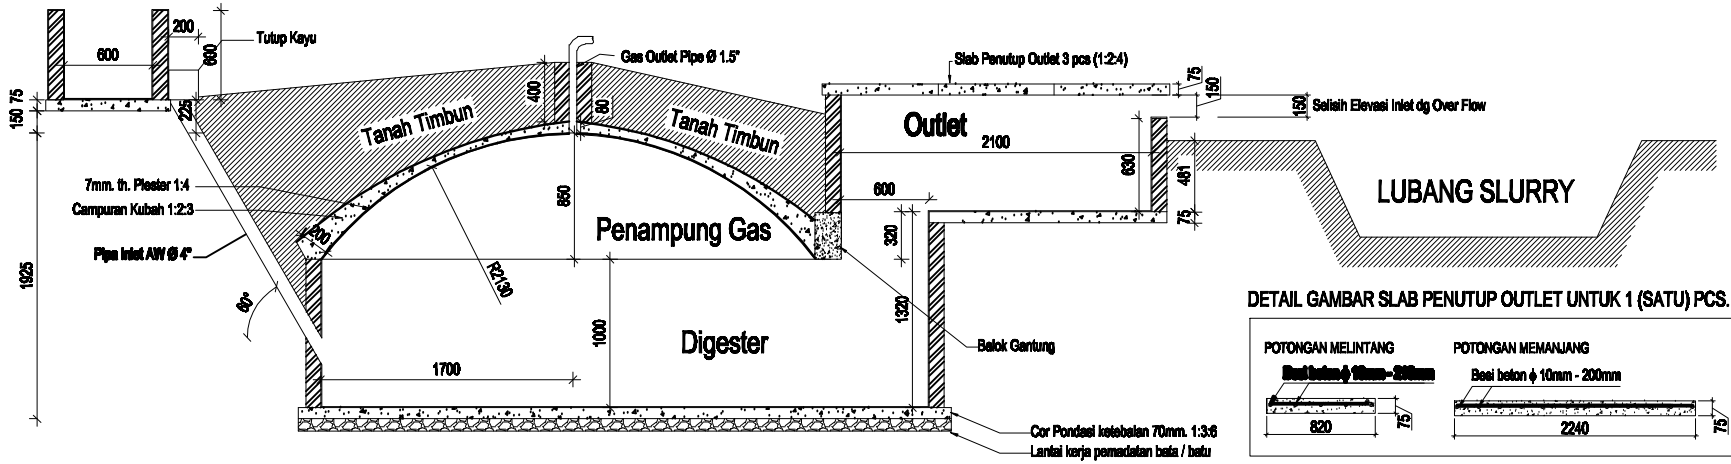

DETAIL GAMBAR SLAB PENUTUP OUTLET UNTUK 1 (SATU) PCS.

SLAB PENUTUP OUTLET UNTUK 1 (SATU) PCS.

No.	Posisi Beton	Jumlah Besi	Panjang Besi	Jarak Sengkang	Selimut Beton
1.	Melintang	12 buah	84 cm	21 cm	2 cm
2.	Memanjang	5 buah	228 cm	20 cm	2 cm

Keterangan : Panjang besi termasuk tekuk 5 cm

INDONESIA DOMESTIC BIOGAS PROGRAMME	PLANT SIZE : 12 Cum.	MODIFED BY: PRAKASH	DRAWN BY:	SCALE: 1:30	DATE: 9 JULY 2009